


LOKAL NR 1		powierzchnia użytkowa	podłogi	m ²
1.1	WIATROŁAP	TERAKOTA	2,69	2,69 m ²
1.2	KOMUNIKACJA	TERAKOTA	4,85	4,85 m ²
1.3	GARDEROBA	PANELE	8,66	8,66 m ²
1.4	KUCHNIA	TERAKOTA	5,45	5,45 m ²
1.5	SALON+ JADALNIA	PANELE	31,8	31,8 m ²
1.6	ŁAZIENKA	TERAKOTA	6,3	7,78 m ²
1.7	POM.FITNESS	PANELE	8,23	8,23 m ²
POW. UŻYTKOWA LOKALU NR 1- PARTER			67,98	69,46 m²

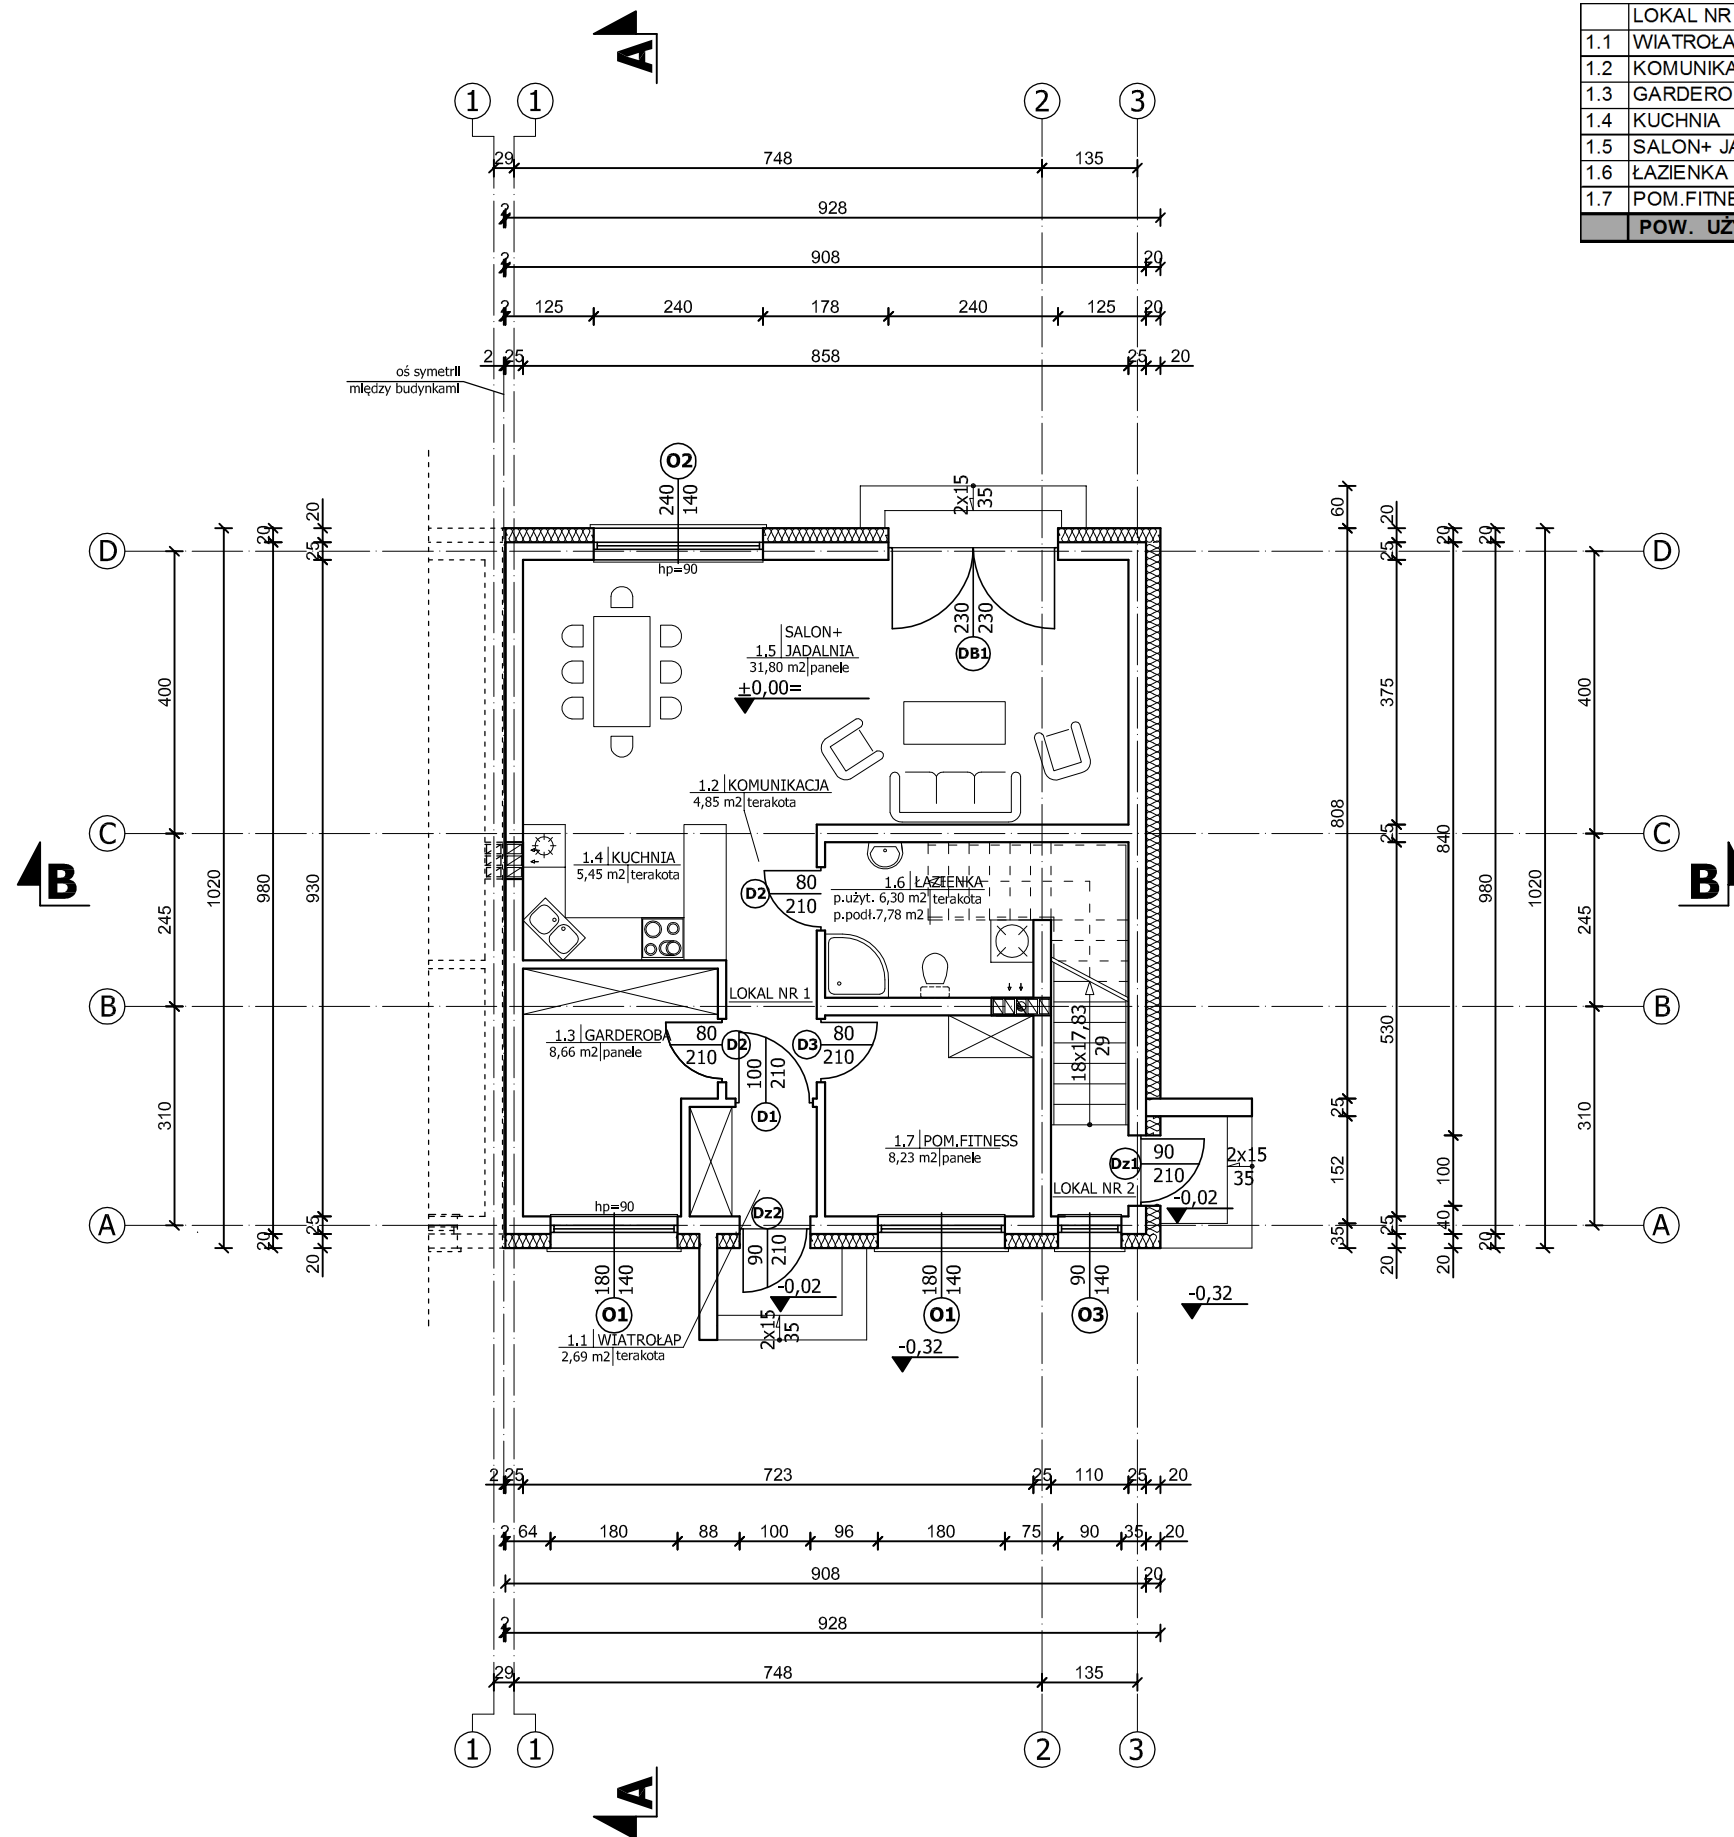

UWAGA!!!

- RYSUNEK NALEŻY ROZPATRYWAĆ RAZEM Z CZĘŚCIĄ KONSTRUKCYJNĄ,
- SZCZEGÓŁY W CZĘŚCI KONSTRUKCYJNEJ.

UWAGA !!!

1. WSZYSTKIE WYMIARY SPRAWDZIĆ NA BUDOWIE !!!
2. PRZYJĘTO POZIOM ± 0,00 NA POZIOMIE PARTERU
3. WYMIARY DRZWI PODANO W MURZE I ŚWIETLE OŚCIEŻNIC (ŚWIATŁO PRZEJŚCIA)
4. WYMIARY OKIEN PODANO W ŚWIETLE OŚCIEŻY (MURU)
5. WSZYSTKIE WYMIARY SPRAWDZIĆ W NATURZE

B&B SYSTEM

INWESTOR: **WOJCIECH BASZKIEWICZ**
GRAŻYNA BASZKIEWICZ

TYTUŁ
 PROJEKTU: **BUDYNEK MIESZKALNY**
JEDNORODZINNY
DWULOKALOWY W ZABUDOWIE
BLIŹNIACZEJ

ADRES: DZIAŁKA NR , OBR. 0015,
 ŁOZISKA, GM. LESZNOWOLA

PROJEKTANT: Paweł Mojżesz
 LUB/0105/PWOK/08

„PM DOM PROJEKT”- PAWEŁ MOJŻESZ
 ul. Lipowa 6; 05-532 Kąty
 tel. 502 162 036; @mail: pm.dom@op.pl

BRANŻA: ARCHITEKTURA

NAZWA
 RYSUNKU: RZUT PARTERU-BUDYNEK NR 1

SKALA: NR RYSUNKU: DATA:
 1-100 A-01 X.2017 r.