


LOKAL NR 2		powierzchnia użytkowa		podłogi	m ²
3.1	KOMUNIKACJA	TERAKOTA	6,46	6,46	m ²
3.2	SYPIALNIA	PANELE	5,83	18,4	m ²
3.3	SYPIALNIA	PANELE	11,14	17,84	m ²
3.4	SYPIALNIA	PANELE	8,2	14,89	m ²
3.5	ŁAZIENKA	TERAKOTA	4,11	14,8	m ²
POW. UŻYTKOWA LOKALU NR 2- Poddasze			35,74	72,39	m²

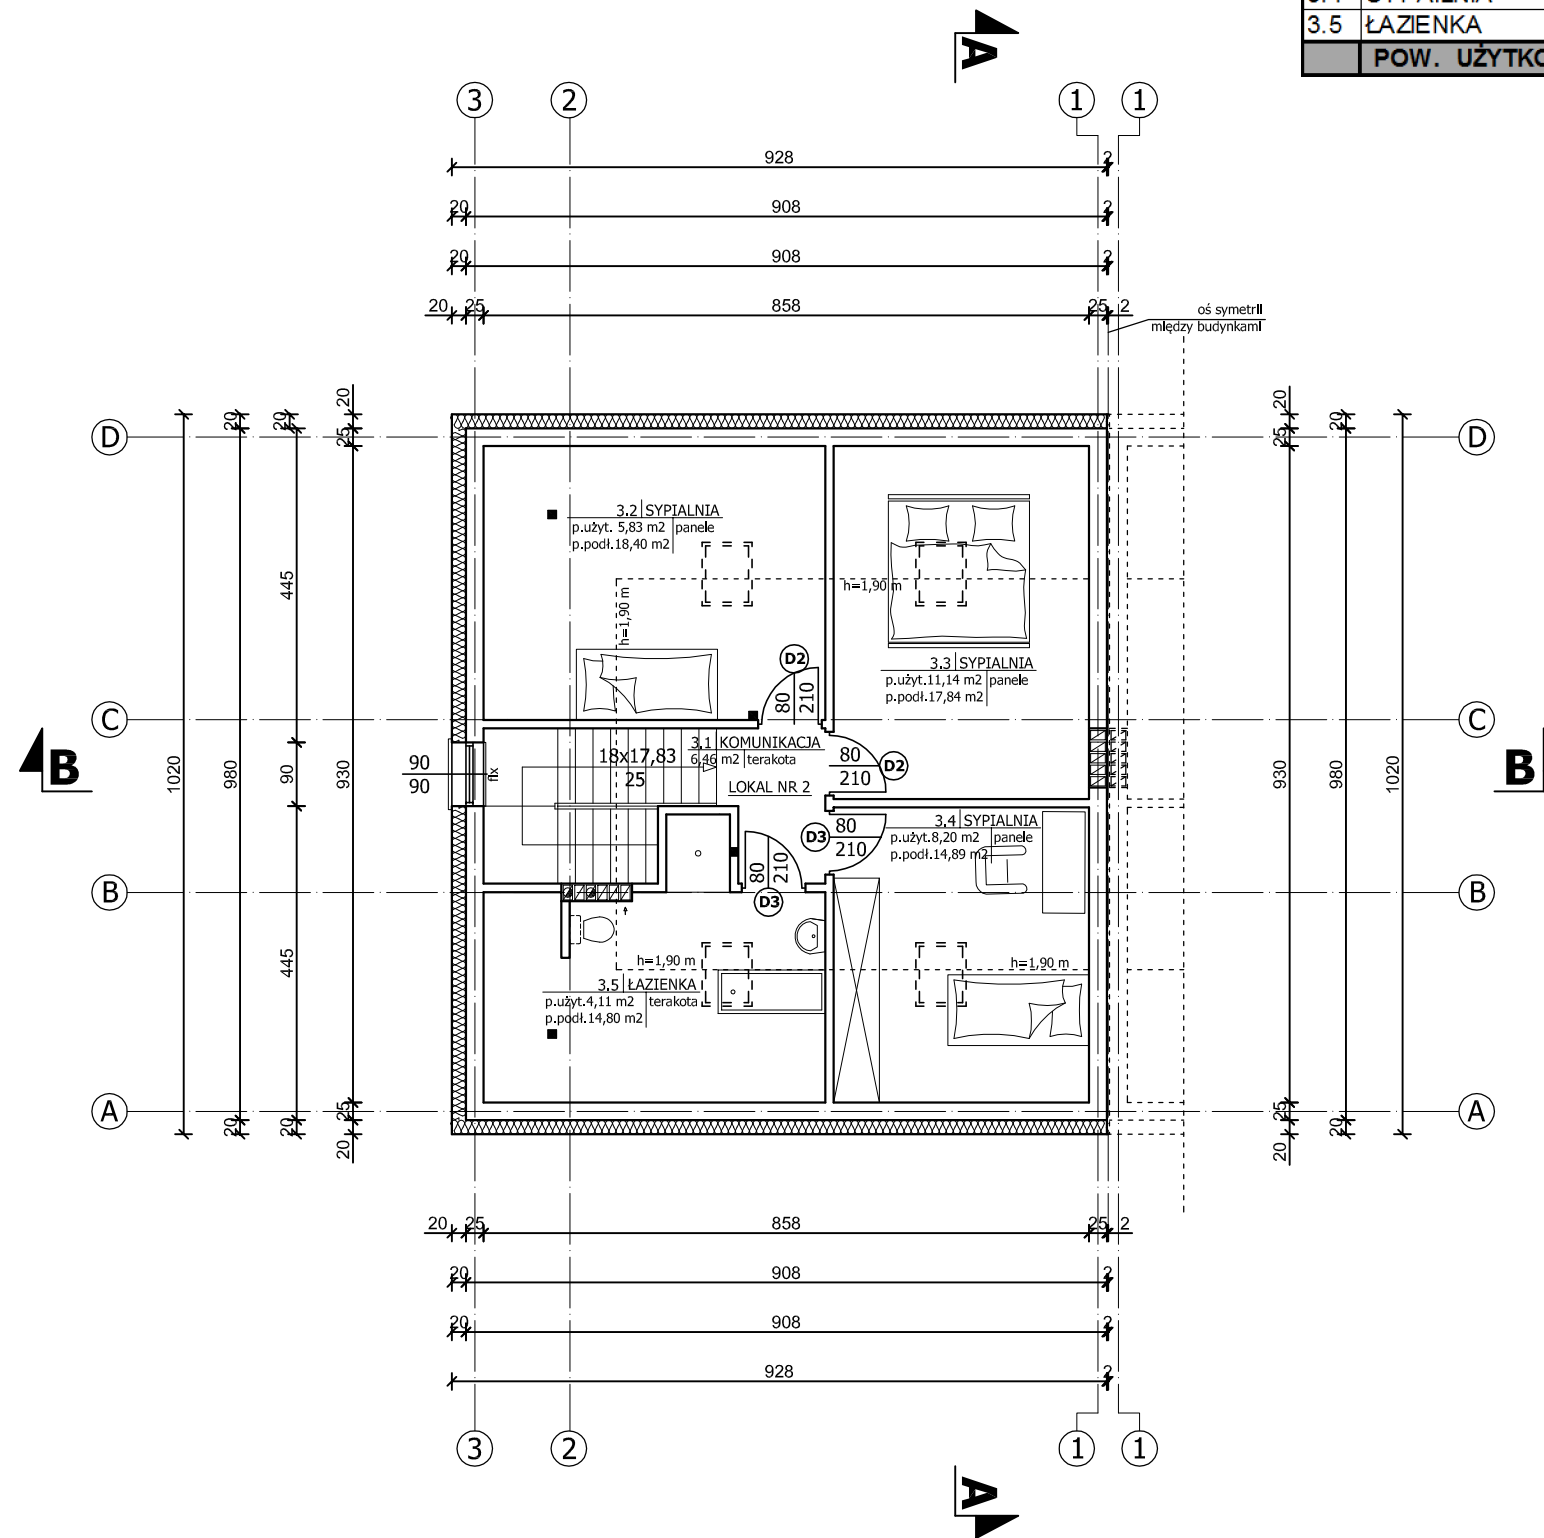

UWAGA!!!
 - RYSUNEK NALEŻY ROZPATRYWAĆ
 RAZEM Z CZĘŚCIĄ KONSTRUKCYJNĄ,
 - SZCZEGÓŁY W CZĘŚCI KONSTRUKCYJNEJ.

- UWAGA !!!**
1. WSZYSTKIE WYMIARY SPRAWDZIĆ NA BUDOWIE !!!
 2. PRZYJĘTO POZIOM ± 0,00 NA POZIOMIE PARTERU
 3. WYMIARY DRZWI PODANO W MURZE I ŚWIEITLE OŚCIEŻNIC (ŚWIAŁO PRZEJŚCIA)
 4. WYMIARY OKIEN PODANO W ŚWIEITLE OŚCIEŻY (MURU)
 5. WSZYSTKIE WYMIARY SPRAWDZIĆ W NATURZE

B&B SYSTEM

INWESTOR: **WOJCIECH BASZKIEWICZ**
GRAŻYNA BASZKIEWICZ

TYTUŁ
 PROJEKTU: **BUDYNEK MIESZKALNY
 JEDNORODZINNY
 DWULOKALOWY W ZABUDOWIE
 BLIŹNIACZEJ**

ADRES: DZIAŁKA NR , OBR. 0015,
 ŁOZISKA, GM. LESZNOWOLA

PROJEKTANT: Paweł Mojżesz
 LUB/0105/PWOK/08

„PM DOM PROJEKT”- PAWEŁ MOJŻESZ
 ul. Lipowa 6; 05-532 Kąty
 tel. 502 162 036; @mail: pm.dom@op.pl

BRANŻA: ARCHITEKTURA

NAZWA
 RYSUNKU: RZUT Poddasza-BUDYNEK NR 2

SKALA: 1-100	NR RYSUNKU: A-03.1	DATA: X.2017 r.
-----------------	-----------------------	--------------------