


	LOKAL NR 2	powierzchnia użytkowa	podłogi	m ²
3.1	KOMUNIKACJA	TERAKOTA	6,46	6,46 m ²
3.2	SYPIALNIA	PANELE	5,83	18,4 m ²
3.3	SYPIALNIA	PANELE	11,14	17,84 m ²
3.4	SYPIALNIA	PANELE	8,2	14,89 m ²
3.5	ŁAZIENKA	TERAKOTA	4,11	14,8 m ²
POW. UŻYTKOWA LOKALU NR 2- PODDASZE			35,74	72,39 m²

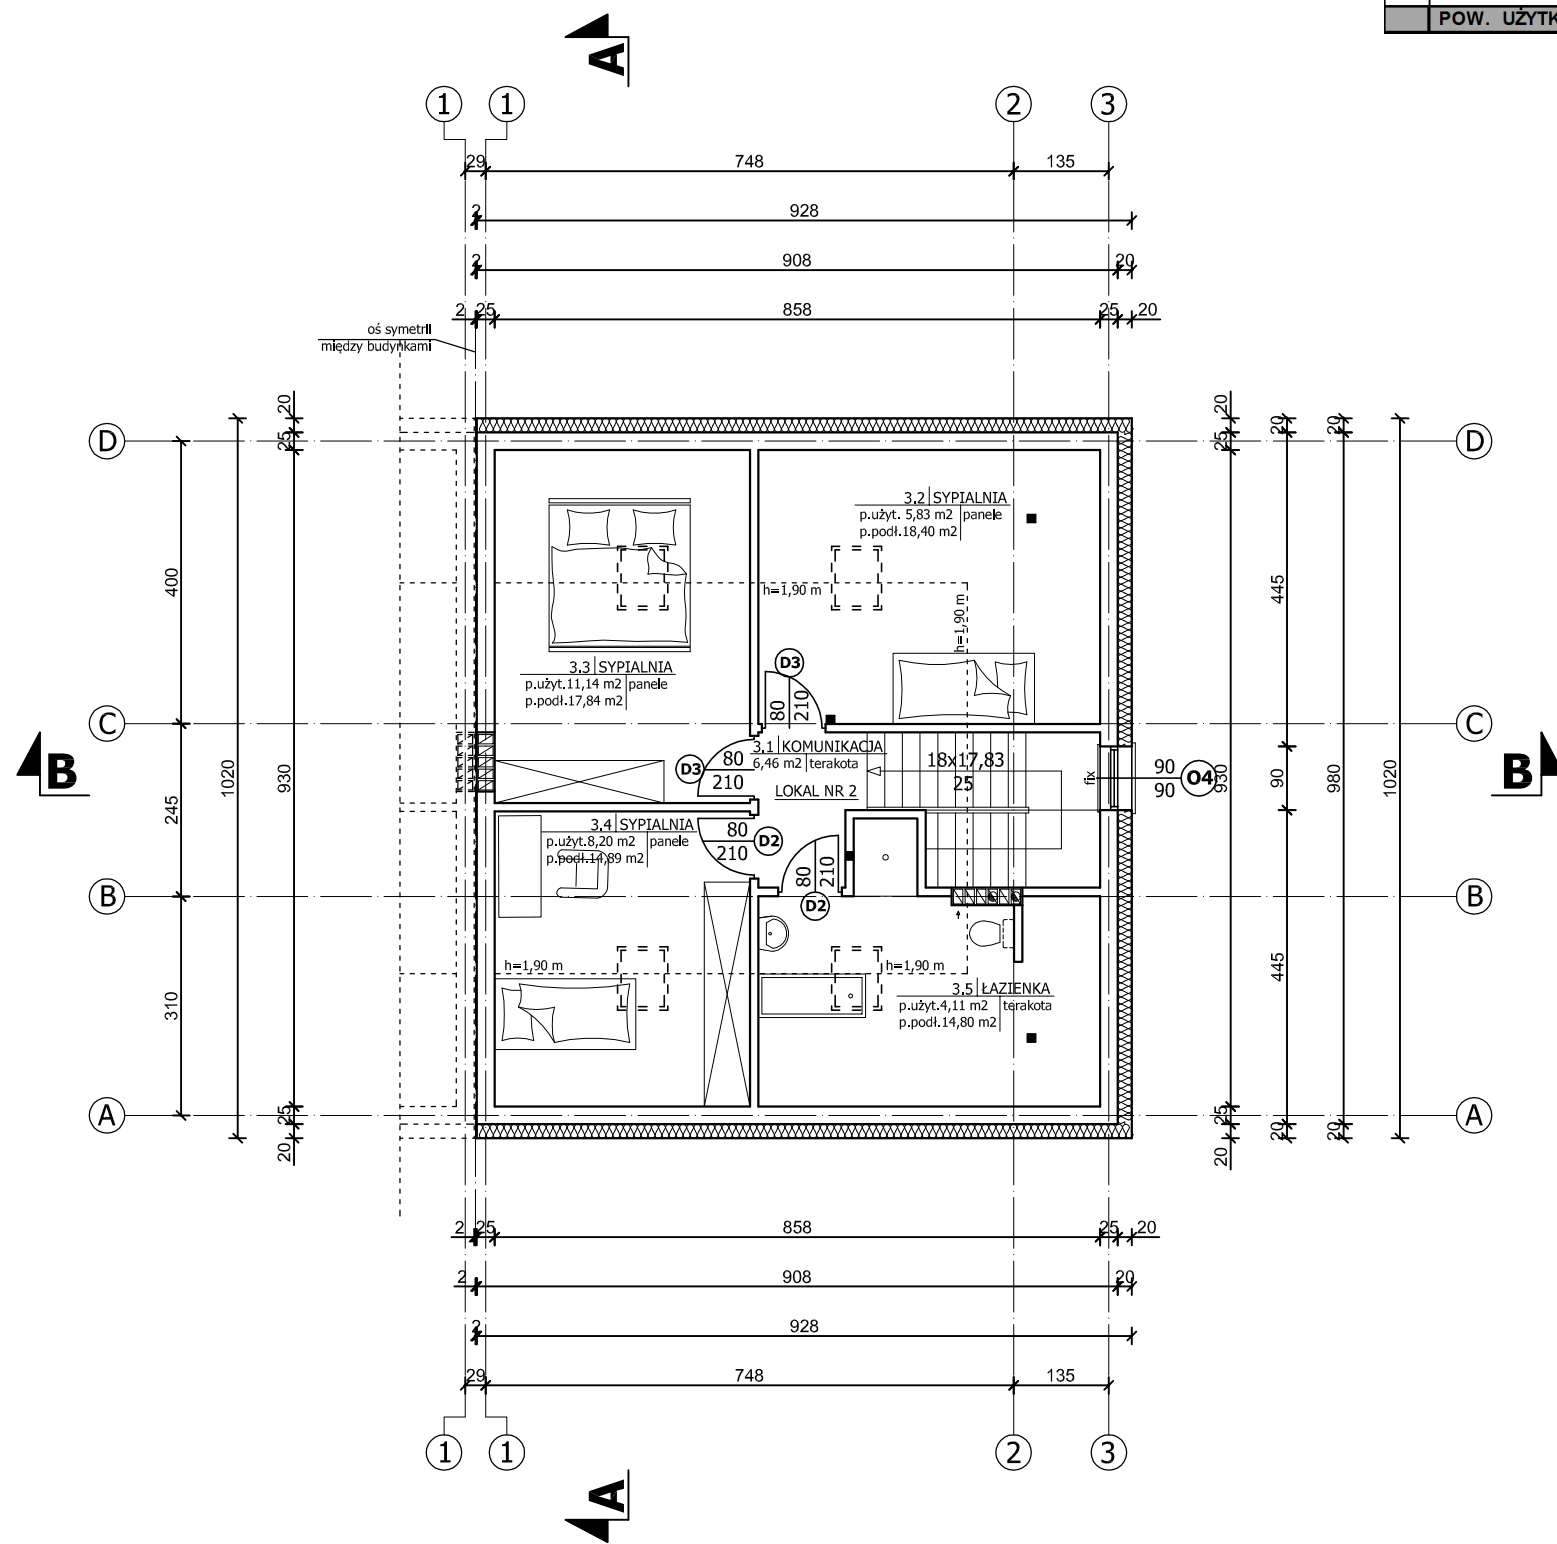

UWAGA!!!

- RYSUNEK NALEŻY ROZPATRYWAĆ RAZEM Z CZĘŚCIĄ KONSTRUKCYJNĄ,
- SZCZEGÓŁY W CZĘŚCI KONSTRUKCYJNEJ.

UWAGA !!!

1. WSZYSTKIE WYMIARY SPRAWDZIĆ NA BUDOWIE !!!
2. PRZYJĘTO POZIOM ± 0,00 NA POZIOMIE PARTERU
3. WYMIARY DRZWI PODANO W MURZE I ŚWIETLE OŚCIEŻNIC (ŚWIATŁO PRZEJŚCIA)
4. WYMIARY OKIEN PODANO W ŚWIETLE OŚCIEŻY (MURU)
5. WSZYSTKIE WYMIARY SPRAWDZIĆ W NATURZE

B&B SYSTEM		
INWESTOR: WOJCIECH BASZKIEWICZ GRAŻYNA BASZKIEWICZ		
TYTUŁ PROJEKTU: BUDYNEK MIESZKALNY JEDNORODZINNY DWULOKALOWY W ZABUDOWIE BLIŹNIACZEJ		
ADRES: DZIAŁKA NR , OBR. 0015, ŁOZISKA, GM. LESZNOWOLA		
PROJEKTANT: Paweł Mojżesz LUB/0105/PWOK/08		
„PM DOM PROJEKT”- PAWEŁ MOJŻESS ul. Lipowa 6; 05-532 Kąty tel. 502 162 036; @mail: pm.dom@op.pl		
BRANŻA: ARCHITEKTURA		
NAZWA RYSUNKU: RZUT PODDASZA-BUDYNEK NR 1		
SKALA: 1-100	NR RYSUNKU: A-03	DATA: X.2017 r.