B&B SYSTEM
WOJCIECH
BASZKIEWICZ

OSIEDLE LAWENDOWE
ŁOZISKA, GM. LESZNOWOLA

B&B SYSTEM
Wojciech Baszkiewicz: +48 600 481 711
w.baszkiewicz@bbsystem.pl

RZUT PARTERU

Budynek ___						Budynek ___					
PARTER			PARTER			PARTER			PARTER		
LOKAL NR 2			LOKAL NR 1			LOKAL NR 1			LOKAL NR 2		
NR POM.	NAZWA POM.	POW. POM.	NR POM.	NAZWA POM.	POW. POM.	NR POM.	NAZWA POM.	POW. POM.	NR POM.	NAZWA POM.	POW. POM.
1/0.1	komunikacja	5.44	2/0.1	komunikacja	5.44	3/0.1	komunikacja	5.44	4/0.1	komunikacja	5.44
1/0.2	łazienka	6.21	2/0.2	łazienka	6.21	3/0.2	łazienka	6.21	4/0.2	łazienka	6.21
1/0.3	kuchnia	10.96	2/0.3	kuchnia	10.96	3/0.3	kuchnia	10.96	4/0.3	kuchnia	10.96
1/0.4	salon+jadalnia	24.58	2/0.4	salon+jadalnia	24.58	3/0.4	salon+jadalnia	24.58	4/0.4	salon+jadalnia	24.58
1/0.5	garaż	18.05	2/0.5	garaż	18.05	3/0.5	garaż	18.05	4/0.5	garaż	18.05
P.C. ŁĄCZNIE		65.24	P.C. ŁĄCZNIE		65.24	P.C. ŁĄCZNIE		65.24	P.C. ŁĄCZNIE		65.24

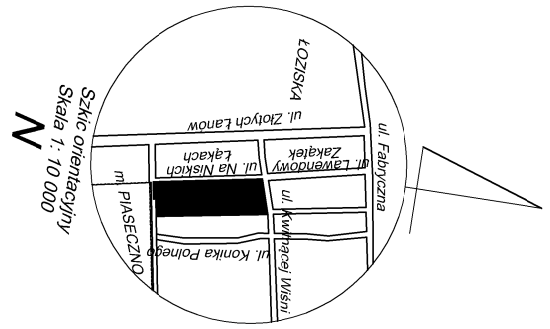

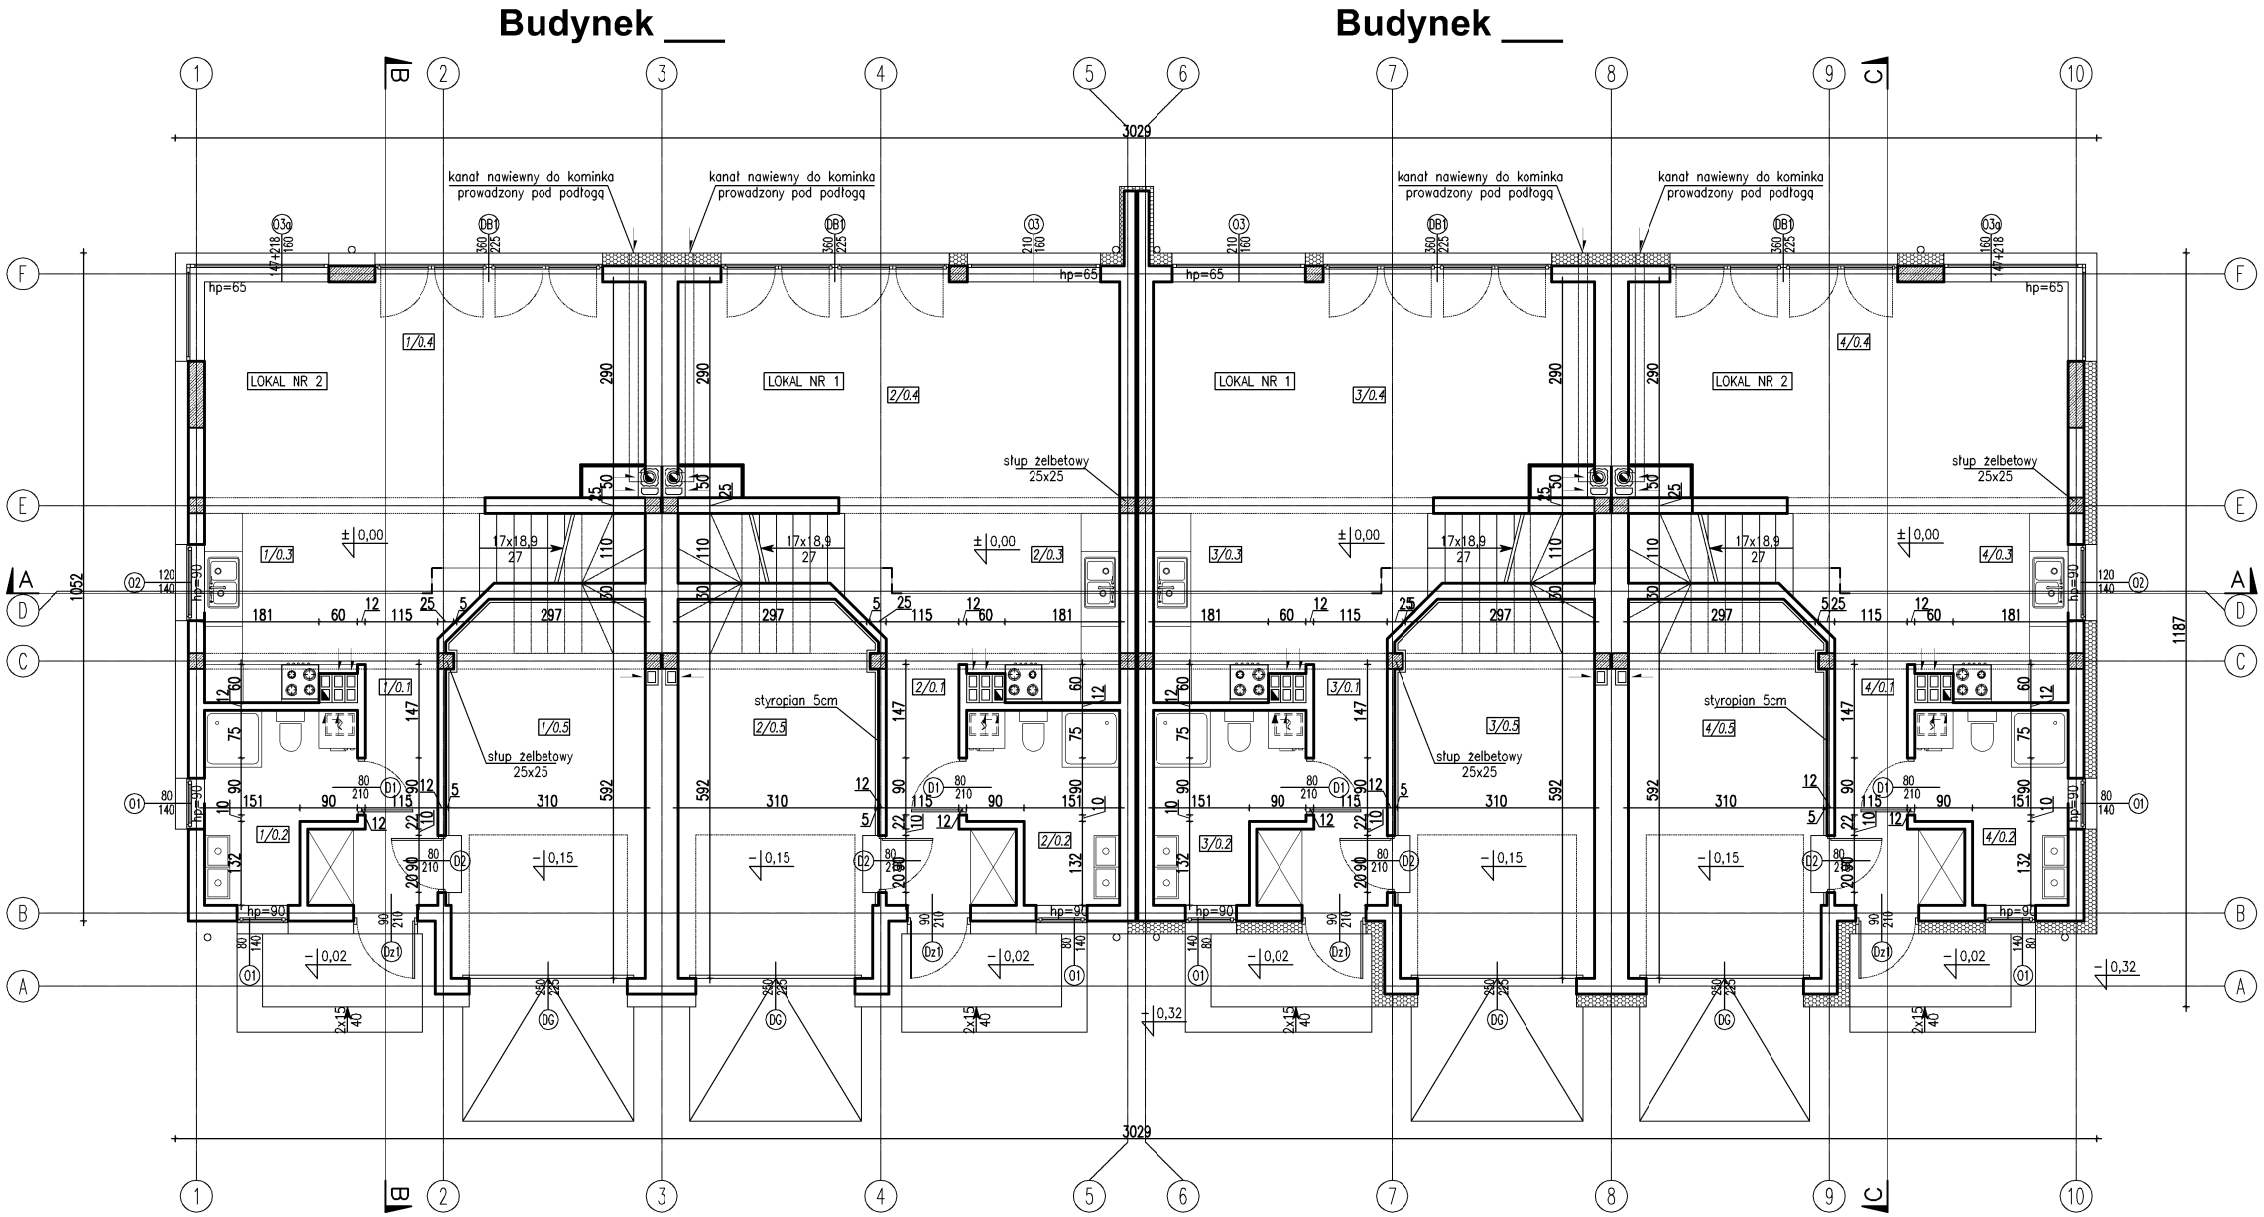

UWAGA:
OSTATECZNE WYMIARY STOLARKI OKIENNEJ I DRZWIOWEJ NALEŻY USTALIĆ NA BUDOWIE PO WYKONANIU POMIARÓW POWYKONAWCZYCH WIELKOŚCI OTWORÓW OKIENNYCH I DRZWIOWYCH W ŚWIETLE MURU. Z UWZGLĘDNIENIEM ISTNIEJĄCYCH I PROJEKTOWANYCH WARSTW WYKOŃCZENIOWYCH.

WSZYSTKIE PODANE WYMIARY I PARAMETRY SPRAWDZIĆ W TOKU REALIZACJI INWESTYCJI NIEZGODNOŚCI ZGŁOSIĆ NIEZWŁOCZNIE DO JEDNOSTKI PROJEKTOWEJ.
WSZELKIE ODSTĘPSTWA I ZMIANY BEZWZGLĘDNIE UZGODNIĆ Z AUTOREM PROJEKTU.

WYMIARY DRZWI PODANO W MURZE I ŚWIETLE OŚCIEŻNIC (ŚWIATŁO PRZEJŚCIA).
WYMIARY OKIEN PODANO W ŚWIETLE OŚCIEŻNICY (MURU).

RYSUNEK NALEŻY ROZPATRYWAĆ RAZEM Z CZĘŚCIĄ KONSTRUKCYJNĄ, SZCZEGÓŁY W CZĘŚCI KONSTRUKCYJNEJ.

PRZYJĘTO POZIOM ±0.00 NA POZIOMIE PARTERU.

JEDNOSTKA PROJEKTOWA:
"PM DOM PROJEKT" Paweł Mojzess
ul.Lipowa 6, 05-532 Kąty
tel. 502 162 036, pm.dom@op.pl

NAZWA OBIEKTU BUDOWLANEGO:
BUDYNEK MIESZKALNY JEDNORODZINNY DWULOKALOWYCH W ZABUDOWIE BLIŹNIACZEJ WRAZ Z URZĄDZENIAMI BUDOWLANYMI I INSTALACJAMI GAZU

ADRES OBIEKTU BUDOWLANEGO:
Łoziska gm. Lesznowola, działka nr ew. _____
obręb 0015,jednostka ew. 141803_2, LESZNOWOLA

PROJEKTOWAŁ:
mgr inż. Paweł Mojzess
LUB/0105/PWOK/08

TYTUŁ RYSUNKU:
RZUT PARTERU.

BRANŻA:
ARCHITEKTURA

FAZA OPRACOWANIA:
PROJEKT BUDOWLANY

SKALA:	DATA OPRACOWANIA:	NUMER RYSUNKU:	STRONA:
	WRZESIEŃ 2018	A01	

Województwo: mazowieckie
Powiat: piaseczyński
Gmina: Lesznowola

Jedn. ewid.: 141803_2 Lesznowola
Obręb: 0015 Łoziska

JEDNOSTKA PROJEKTOWA:
PM DOM PROJEKT Paweł Mojzess, 05-532 KĄTY ul. LIPOWA 6, pm.dom@op.pl tel. +48 502 162 036