B&B SYSTEM
WOJCIECH
BASZKIEWICZ

OSIEDLE LAWENDOWE
ŁOZISKA, GM. LESZNOWOLA

B&B SYSTEM
Wojciech Baszkiewicz: +48 600 481 711
w.baszkiewicz@bbsystem.pl

RZUT PARTERU

Budynek ___

	LOKAL NR 1	powierzchnia użytkowa		podłogi	m²
1.1	WIATROŁAP	TERAKOTA	2,69	2,69	m²
1.2	KOMUNIKACJA	TERAKOTA	4,85	4,85	m²
1.3	SYPIALNIA	PANELE	8,66	8,66	m²
1.4	KUCHNIA	TERAKOTA	5,45	5,45	m²
1.5	SALON+JADALNIA	PANELE	31,8	31,8	m²
1.6	ŁAZIENKA	TERAKOTA	6,30	7,78	m²
1.7	SYPIALNIA	PANELE	8,23	8,23	m²
	POW. UŻYTKOWA LOKALU NR 1 - PARTER		**67,98**	**69,46**	**m²**

Budynek ___

	LOKAL NR 1	powierzchnia użytkowa		podłogi	m²
1.1	WIATROŁAP	TERAKOTA	2,69	2,69	m²
1.2	KOMUNIKACJA	TERAKOTA	4,85	4,85	m²
1.3	SYPIALNIA	PANELE	8,66	8,66	m²
1.4	KUCHNIA	TERAKOTA	5,45	5,45	m²
1.5	SALON+JADALNIA	PANELE	31,8	31,8	m²
1.6	ŁAZIENKA	TERAKOTA	6,30	7,78	m²
1.7	SYPIALNIA	PANELE	8,23	8,23	m²
	POW. UŻYTKOWA LOKALU NR 1 - PARTER		**67,98**	**69,46**	**m²**

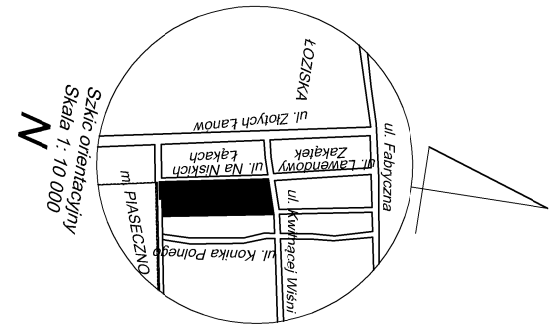

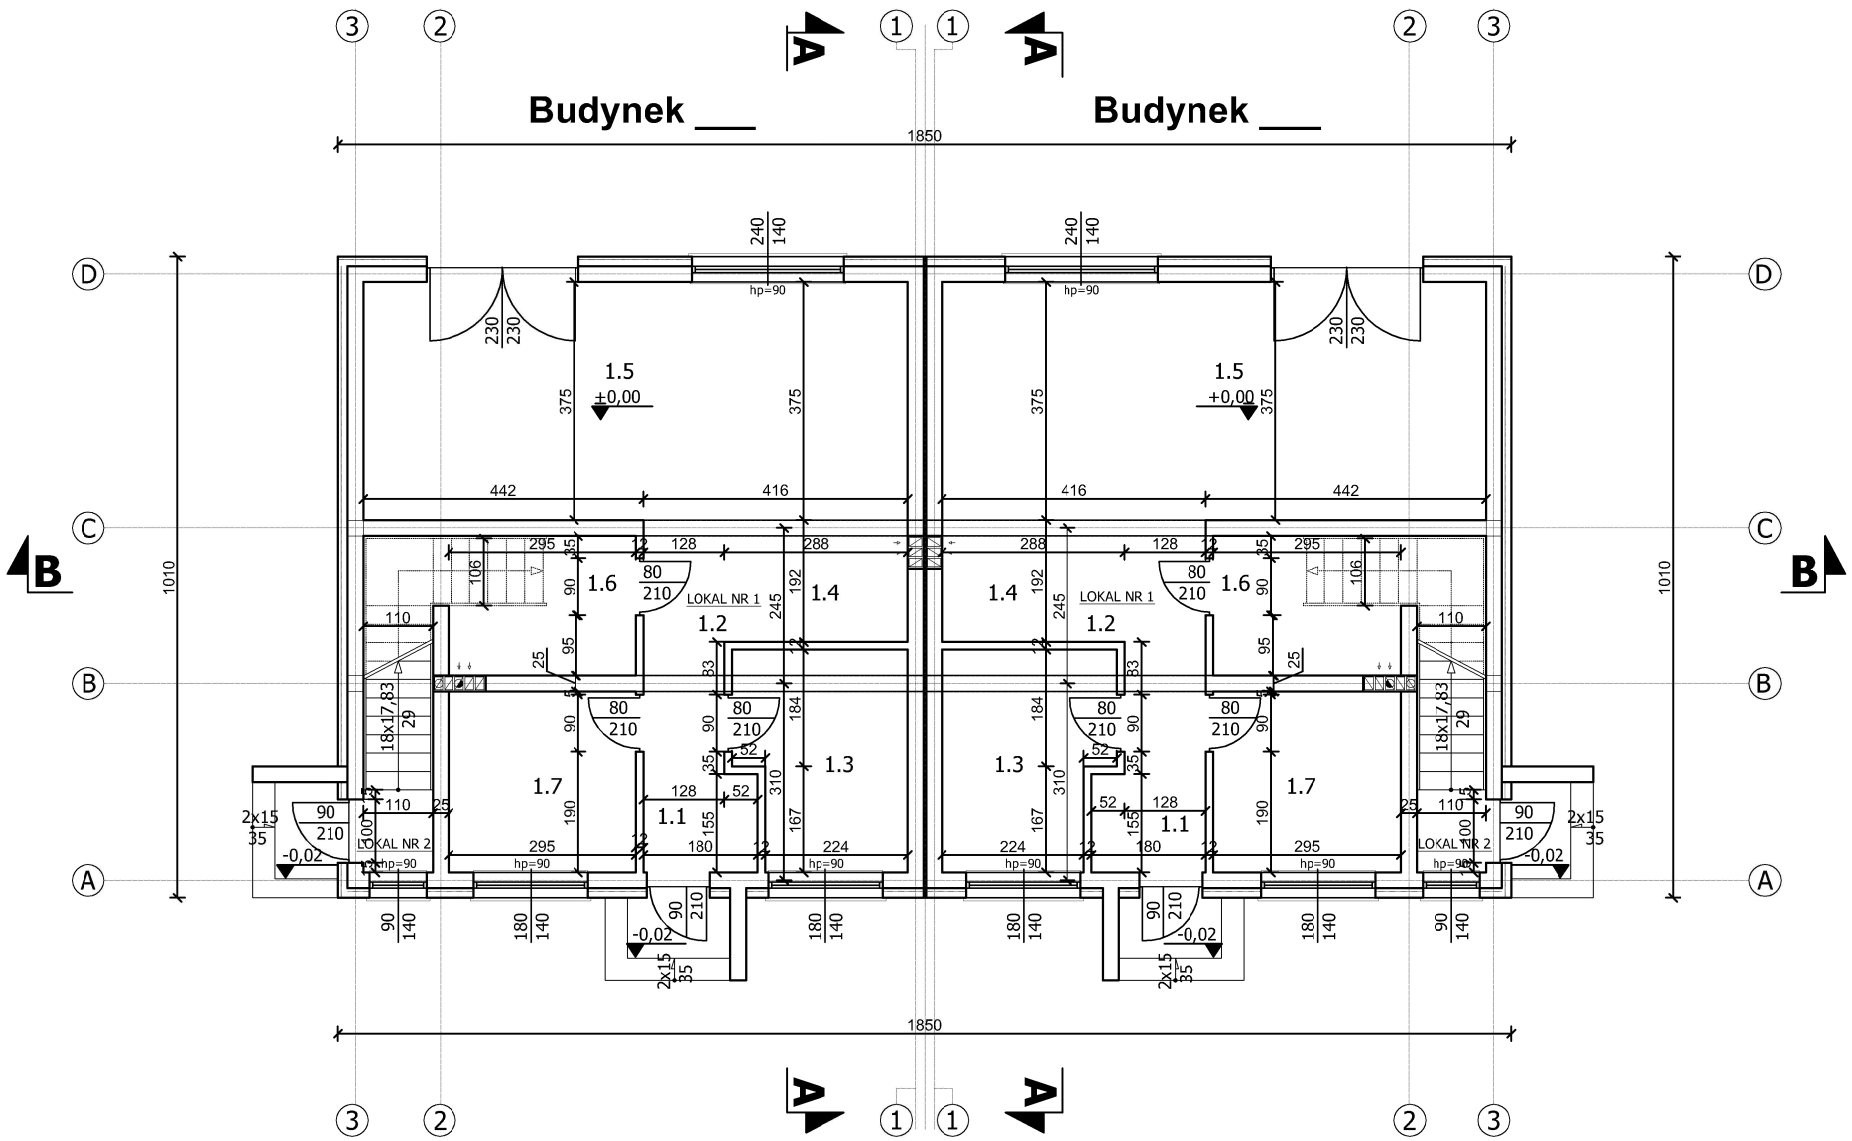

UWAGA:
OSTATECZNE WYMIARY STOLARKI OKIENNEJ I DRZWOWEJ NALEŻY USTALIĆ NA BUDOWIE PO WYKONANIU POMIARÓW POWYKONAWCZYCH WIELKOŚCI OTWORÓW OKIENNYCH I DRZWOWYCH W ŚWIETLE MURU. Z UWZGLĘDNIENIEM ISTNIEJĄCYCH I PROJEKTOWANYCH WARSTW WYKOŃCZENIOWYCH.

WSZYSTKIE PODANE WYMIARY I PARAMETRY SPRAWDZIĆ W TOKU REALIZACJI INWESTYCJI NIEZGODNOŚCI ZGŁOSIĆ NIEZWŁOCZNIE DO JEDNOSTKI PROJEKTOWEJ. WSZELKIE ODSTĘPSTWA I ZMIANY BEZWZGLĘDNIE UZGODNIĆ Z AUTOREM PROJEKTU.

WYMIARY DRZWI PODANO W MURZE I ŚWIETLE OŚCIEŻNIC (ŚWIATŁO PRZEJŚCIA). WYMIARY OKIEN PODANO W ŚWIETLE OŚCIEŻNICY (MURU).

RYSUNEK NALEŻY ROZPATRYWAĆ RAZEM Z CZĘŚCIĄ KONSTRUKCYJNĄ, SZCZEGÓŁY W CZĘŚCI KONSTRUKCYJNEJ.

PRZYJĘTO POZIOM ±0.00 NA POZIOMIE PARTERU.

JEDNOSTKA PROJEKTOWA:
"PM DOM PROJEKT" Paweł Mojzess
ul.Lipowa 6, 05-532 Kąty
tel. 502 162 036, pm.dom@op.pl

NAZWA OBIEKTU BUDOWLANEGO:
BUDYNEK MIESZKALNY JEDNORODZINNY DWULOKALOWYCH W ZABUDOWIE BLIŹNIACZEJ WRAZ Z URZĄDZENIAMI BUDOWLANYMI I INSTALACJAMI GAZU

ADRES OBIEKTU BUDOWLANEGO:
Łoziska gm. Lesznowola, działka nr ew. _____
obręb 0015, jednostka ewi. 141803_2, LESZNOWOLA

PROJEKTOWAŁ:
mgr inż. Paweł Mojzess
LUB/0105/PWOK/08

TYTUŁ RYSUNKU:
RZUT PARTERU.

BRANŻA:
ARCHITEKTURA

FAZA OPRACOWANIA:
PROJEKT BUDOWLANY

SKALA:	DATA OPRACOWANIA:	NUMER RYSUNKU:	STRONA:
	WRZESIEŃ 2018	A01	

Województwo: mazowieckie
Powiat: piaseczyński
Gmina: Lesznowola

Jedn. ew.: 141803_2 Lesznowola
Obręb: 0015 Łoziska

JEDNOSTKA PROJEKTOWA:
PM DOM PROJEKT Paweł Mojzess, 05-532 KĄTY ul. LIPOWA 6, pm.dom@op.pl tel. +48 502 162 036