


RZUT PIĘTRA

Budynek _____


LOKAL NR 2		powierzchnia użytkowa	m ²
2.1	KOMUNIKACJA	TERAKOTA	11,22 m ²
2.2	SALON + JADALNIA	PANELE	31,88 m ²
2.3	KUCHNIA	TERAKOTA	7,57 m ²
2.4	SYPIALNIA	PANELE	14,46 m ²
2.5	ŁAZIENKA	TERAKOTA	8,32 m ²
POW. UŻYTKOWA LOKALU NR 2- PIĘTRO			73,45 m²

Budynek _____


LOKAL NR 2		powierzchnia użytkowa	m ²
2.1	KOMUNIKACJA	TERAKOTA	11,22 m ²
2.2	SALON + JADALNIA	PANELE	31,88 m ²
2.3	KUCHNIA	TERAKOTA	7,57 m ²
2.4	SYPIALNIA	PANELE	14,46 m ²
2.5	ŁAZIENKA	TERAKOTA	8,32 m ²
POW. UŻYTKOWA LOKALU NR 2- PIĘTRO			73,45 m²

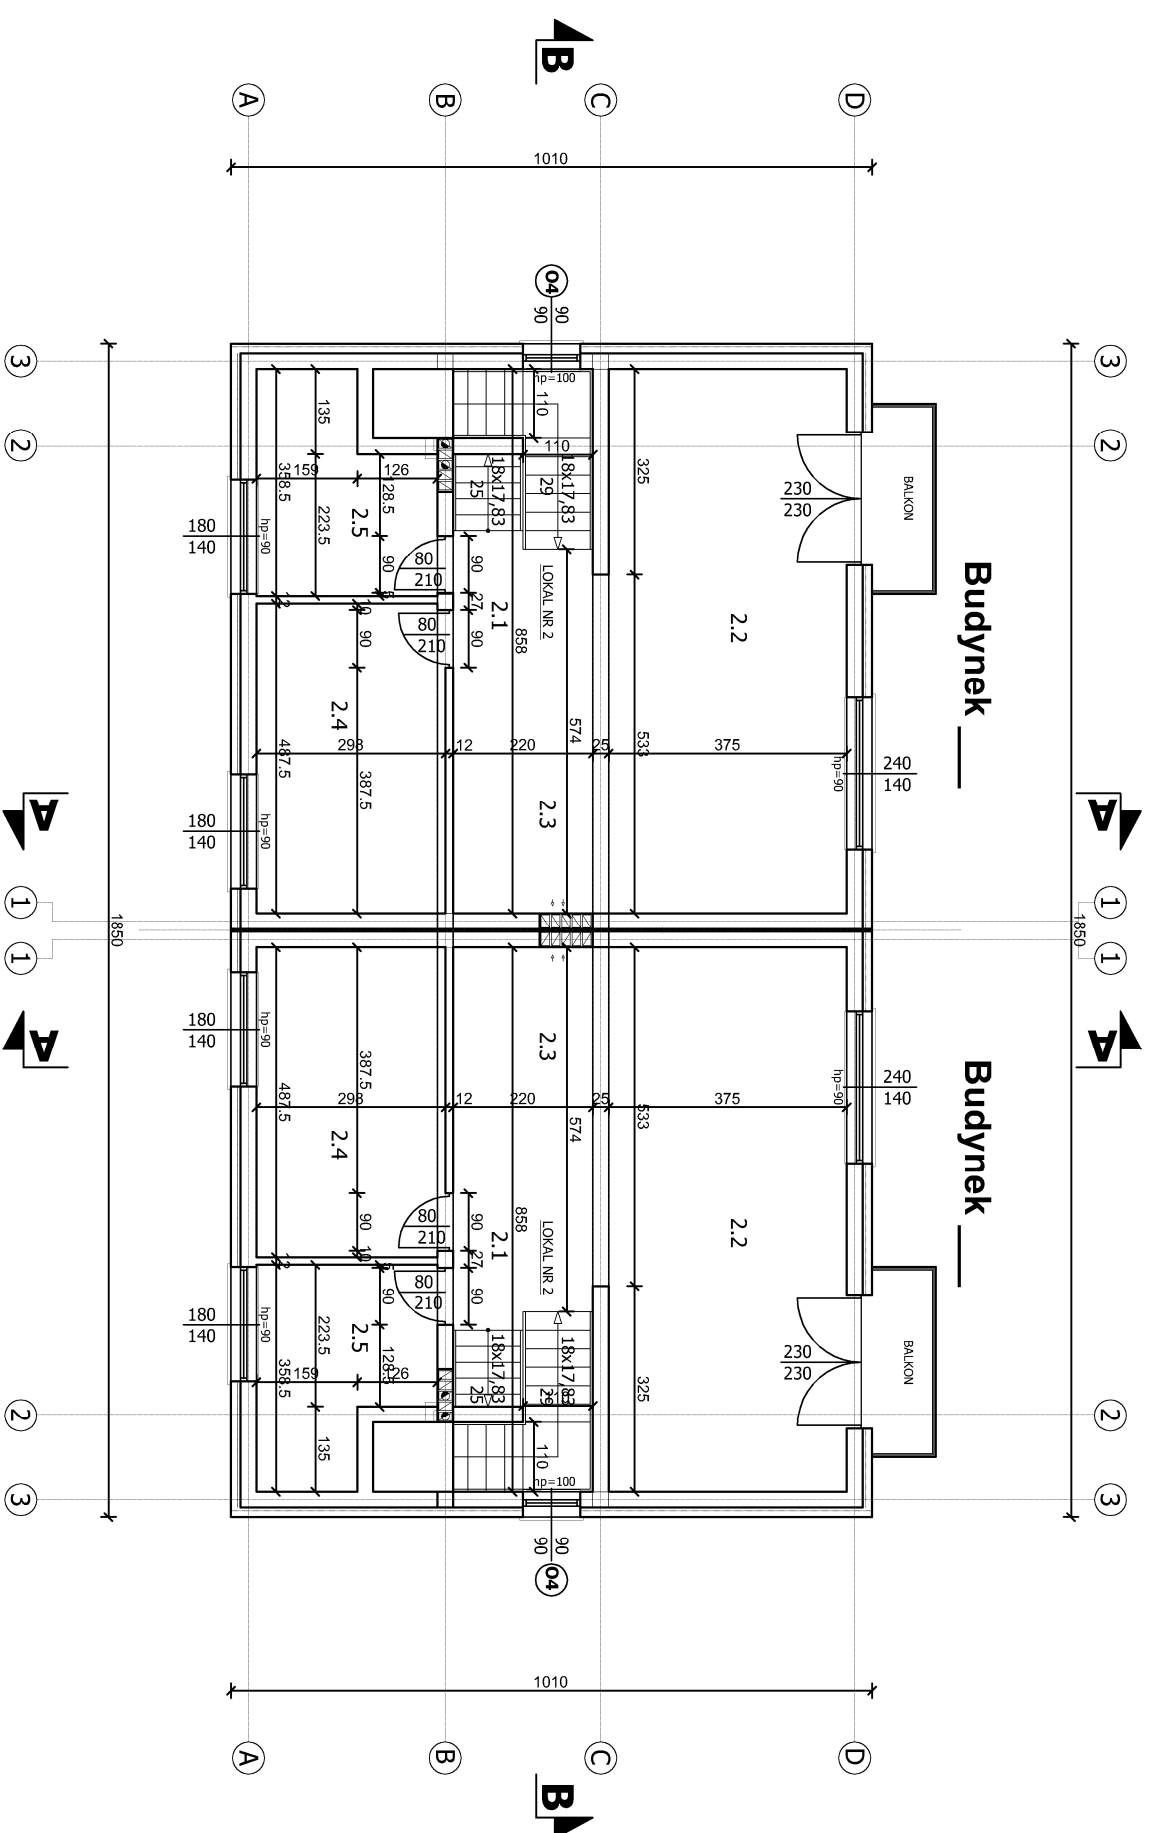

JEDNOSTKA PROJEKTOWA:

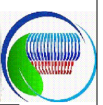

PM DOM PROJEKT Paweł Mojzess, 05-532 KĄTY ul. LIPOWA 6, pm.dom@op.pl tel. +48 502 162 036

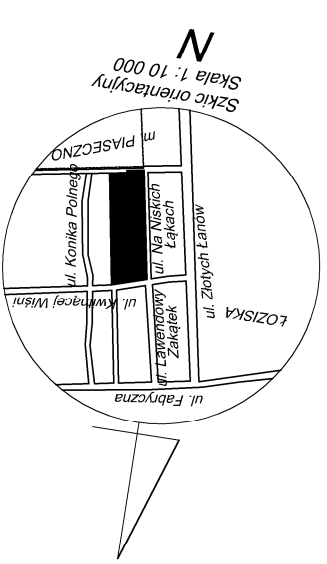

UWAGA:

OŚCIEŻNIE WYMIAR STUJĄCY OBRĘBIE I BRZOSKOWI NALEŻY USTALIĆ NA RZUTACH PO WYMOWIENIU POWIĄZANIECH WIEKOSCI OŚCIEŻI OBRĘBKI I BRZOSKOWI W ŚWIETLE PLANU Z UWZGLĘDNIENIEM ŚNIEŻYNOBŁOBU I PRZEDKŁADANIE WARSZY WYKONCZONIKOWI.

WSTĘPNE POKRYCIE WYMIAR I PARAMETRY SPRAWDZIĆ W TOKU REALIZACJI INWESTYCJI NIEZOBOWIĄZUJĄC SZCZEGÓLNE WYMAGANIA DO JEDNOSTKI PROJEKTOWEJ. KOSZTOWANIE OŚCIEŻI I ZWIĄZY BEZWAGIEM UZYSKAĆ Z AUTORA PROJEKTU.

WYMIAR DZIWI POKRYWIE I NARZĘCIE OŚCIEŻNIE (SZMANTO PRZESŁA). WYMIAR OBRĘB POKRYWIE W ŚWIETLE OŚCIEŻKI (MARIU).

PRZEKROJE NALEŻY ROZWIĄZYWAĆ RAZEM Z CZĘŚCIĄ KONSTRUKCYJNĄ SZCZEGÓŁY W CZĘŚCI KONSTRUKCYJNEJ.

PROJEKTUJĄCY NIE BĘDĄ ODPOWIEDZIALNI ZA BŁĄDY WYKONCZONIKOWI.

JEDNOSTKA PROJEKTOWA:
"PM DOM PROJEKT" Paweł Mojzess
ul. Lipowa 6, 05-532 Kąty
tel. 502 162 036, pm.dom@op.pl

NAZWA OBRĘBU BUDOWLANEGO:
BUDYNEK MIESZKALNY JEDNORÓDZINNY

OPIS OBRĘBU BUDOWLANEGO:
DNIU OKAŁOWYCH W ZABUDOWIE BUDYNKÓW WRAZ Z

URZĄDZENIAMI BUDOWLANymi I INSTALACJAMI GAZU

ADRES OBRĘBU BUDOWLANEGO:
Łoziska gm. Lesznówola, działka nr ew. _____

Łoziska gm. Lesznówola, działka nr ew. _____

obręb 0015, jednostka ew. 141803_2, LESZNOWOLA

PROJEKTOWAŁ:
mgr inż. Paweł Mojzess
LUB/0105/PWOK/08

Tytuł rysunku:
RZUT PIĘTRA

BRUŃ:
ARCHITEKTURA

Faza opracowania:
PROJEKT BUDOWLANY

SKALA:
DATA OPRACOWANIA:
WRZEŚIEN 2018

NUMER RYSUNKU:
A02

STRONA:
1

Województwo: mazowieckie
Powiat: piaseczyński
Gmina: Lesznówola

Jedn. ew.: 141803_2 Lesznówola
Obręb: 0015 Łoziska